


ŽEMŲS SKLYPO PLANAS M 1: 1000
 Sklypo plotas 49409 m²

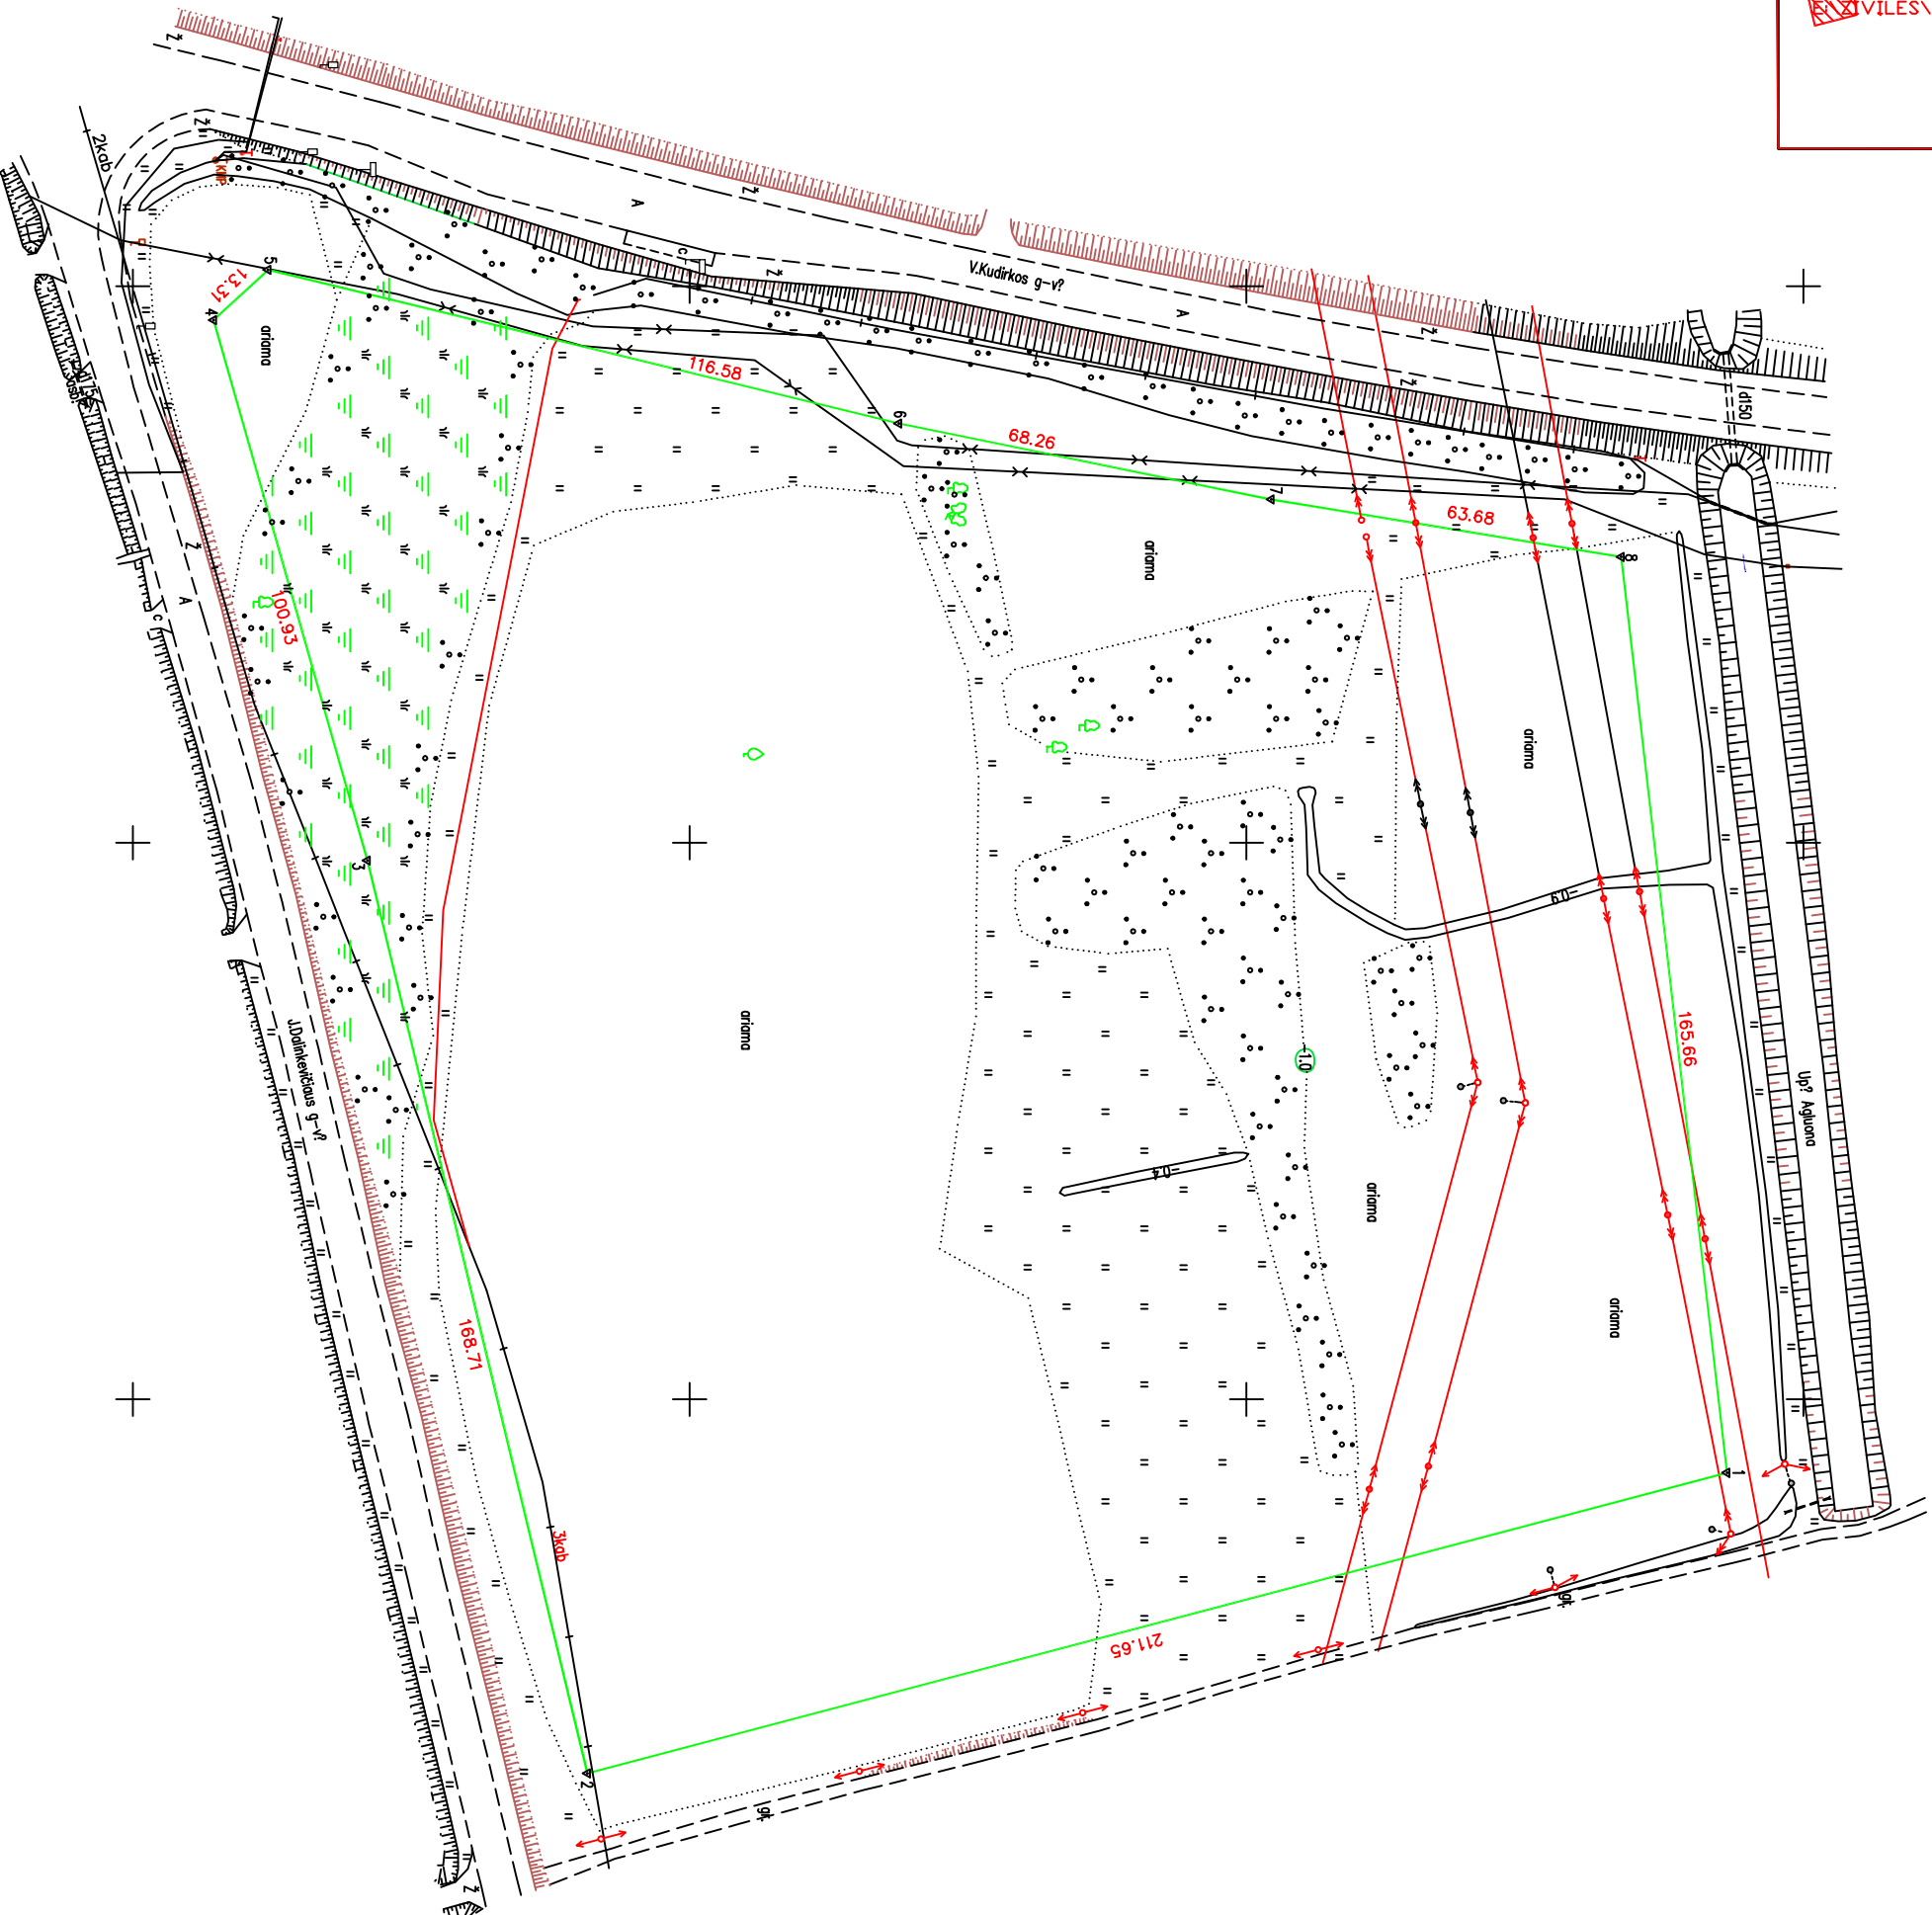

KOORDINACIJŲ ŽINIARAŠTIS

Koordinatų sistema	LKS-94		
Taško Nr.	Kodas	X	Y
1	R	6242086.29	431413.19
2	R	6241881.64	431467.18
3	R	6241842.12	431303.16
4	R	6241814.51	431206.08
5	R	6241824.30	431197.07
6	R	6241937.57	431224.66
7	R	6242004.45	431238.31
8	R	6242067.29	431248.62

SKLYPO CENTRO KOORDINATŲS

Koordinatų sistema	Koordinatės X/Y	Planėlio nomenklatūra
Sistema, kurioje vykdyti matavimai	X=6241960 Y=431334	46/68
Vastijonė	X=6241960 Y=431334	46/68
LKS-1994	X=6241960 Y=431334	46/68

47 straipsnis. Pastoviai žeminaudais ribotam tikslui surašomas ordo godinimas – užtraukta baudiq nuo dvejų šimtų penkiasdešimties iki penkių šimtų ilgt.
 48 straipsnis. Geodezinio pagrindo punkto bei markšėdėrysų žemė? sunaikinimas ordo godinimas – užtraukto baudiq nuo penkių šimtų iki meno tškėstėdėio ilgt.

Kodastro	vėlavė?	Naujoji Akmenė?	blokas	sklypas
Žemės sklypo kodastro Nr.		3123300017		

Gatvė, namo Nr.	J. Dainkevičiaus g. 9
Kaimas (miestelis)	Naujoji Akmenė?
Seniūnija	Naujosios Akmenės?
Miestas (rajonas)	Akmenės?
Apšvietimas	Šiauli?


Greitėmė?	Greitėmo žemės sklypo kodastro Nr.	Pastėdas
1-2	VZ?	
2-4	J. Dainkevičiaus g-vė?	
4-8	V. Kudirkos g-vė?	
8-1	Ulp. Agujona	

Naudojamos plotas					
Privati			Vastijonė?		
atstėrai	bandrai	m ²	atstėrai	bandrai	m ²
ind.	m ²	ind.	m ²	ind.	m ²
					49409

Su pažėndėnėtomis vėlavė? žemės sklypo ribomis, grėstėjamis 2008.
 . rugsė? . . . m. 10 d. žemės sklypo pažėndėnėmo-paodėymo akte, r. nustatėjų plotų sutėku:
 Žemės sėnėnikas (naudotojas):
 AKMENŲS SAMVALDYBė?
 (vardas, pavardė) (vardas) (daik)

Šiauli? apšvietėmis vėšėnėnko administracijos žemės tvarkėmo departamėto
 . . . Akmenė? miesto (rajono) žemėtvarkėmos skyrius
 Sėdėrinė: Vėdė? Edvardas Pėrasas
 Paėlėrinė: Specialėstė? Rostėlėda Skėbėkėienė?
 (vardas, pavardė) (vardas, pavardė) (daik)
 A.V.

LICENCIJUOS Nr.:91G-541 IŠDUOTA 2003 07 24



Parasėš	Vardas, pavardė?	Data
Direktorėjus	Albinas Tamosiūnas	2008 09
Vykdytoja	Živilė Sikorskė?	2008 09

A.V.