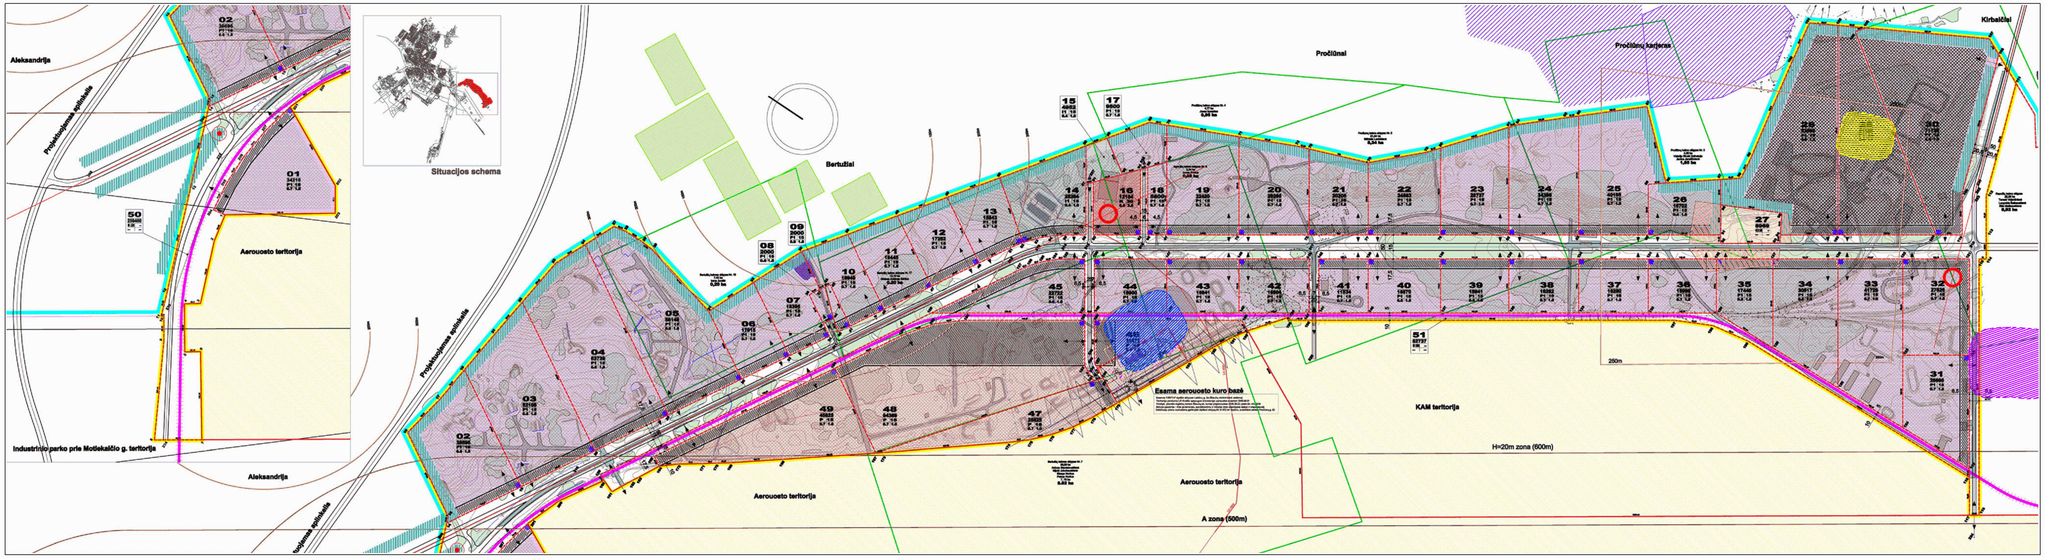

Eksplikacija :

- Sklypo dalis 29 - Buvusios raketinio kuro bazės vieta
- Sklypo dalys 31, 32 - Greta buvusios pagrindinės kuro bazės vietos
- Sklypo dalys 43, 44, 46 - Buvusios rezervinės kuro bazės vieta

Indeksas	Pakeitimai	Data	Pavardė

SIAUL-FH / AB-TE-02.PLT

KANN/1	Data	Pavardė
Parengė	05.12.07	H. Witz
Parengė	19.01.09	S. Wolfram
Parengė		
Patvirtinta	19.01.09	E. Fiß

M&S UMWELTPROJEKT GMBH
www.mus-umweltprojekt.de

Užsakovas
Šiaulių miesto savivaldybė

Šio brėžinio nuosavybės teisės priklauso firmai M&S Umweltprojekt GmbH. Neteisėtas jo kopijavimas ar perdavimas tretiesiems asmenims užtraukia atsakomybę įstatymų numatyta tvarka.

Statinys
Buvęs Šiaulių karinis oro uostas

Konstrukcinė dalis
Šiaulių industrinio parko įkūrimas, II etapas

Projektavimo etapas
Techninių tyrimų baigiamoji ataskaita

Pozicijos sistema:

Aukščių sistema:

Lapo numeris (Blattnummer)

Numatomai labiausiai užterštų vietų padėties planas

Mastelis :	Brėžinio numeris :	Užsakymo numeris :
1 : 8.000	Priedas 2	08/11/786 Lt