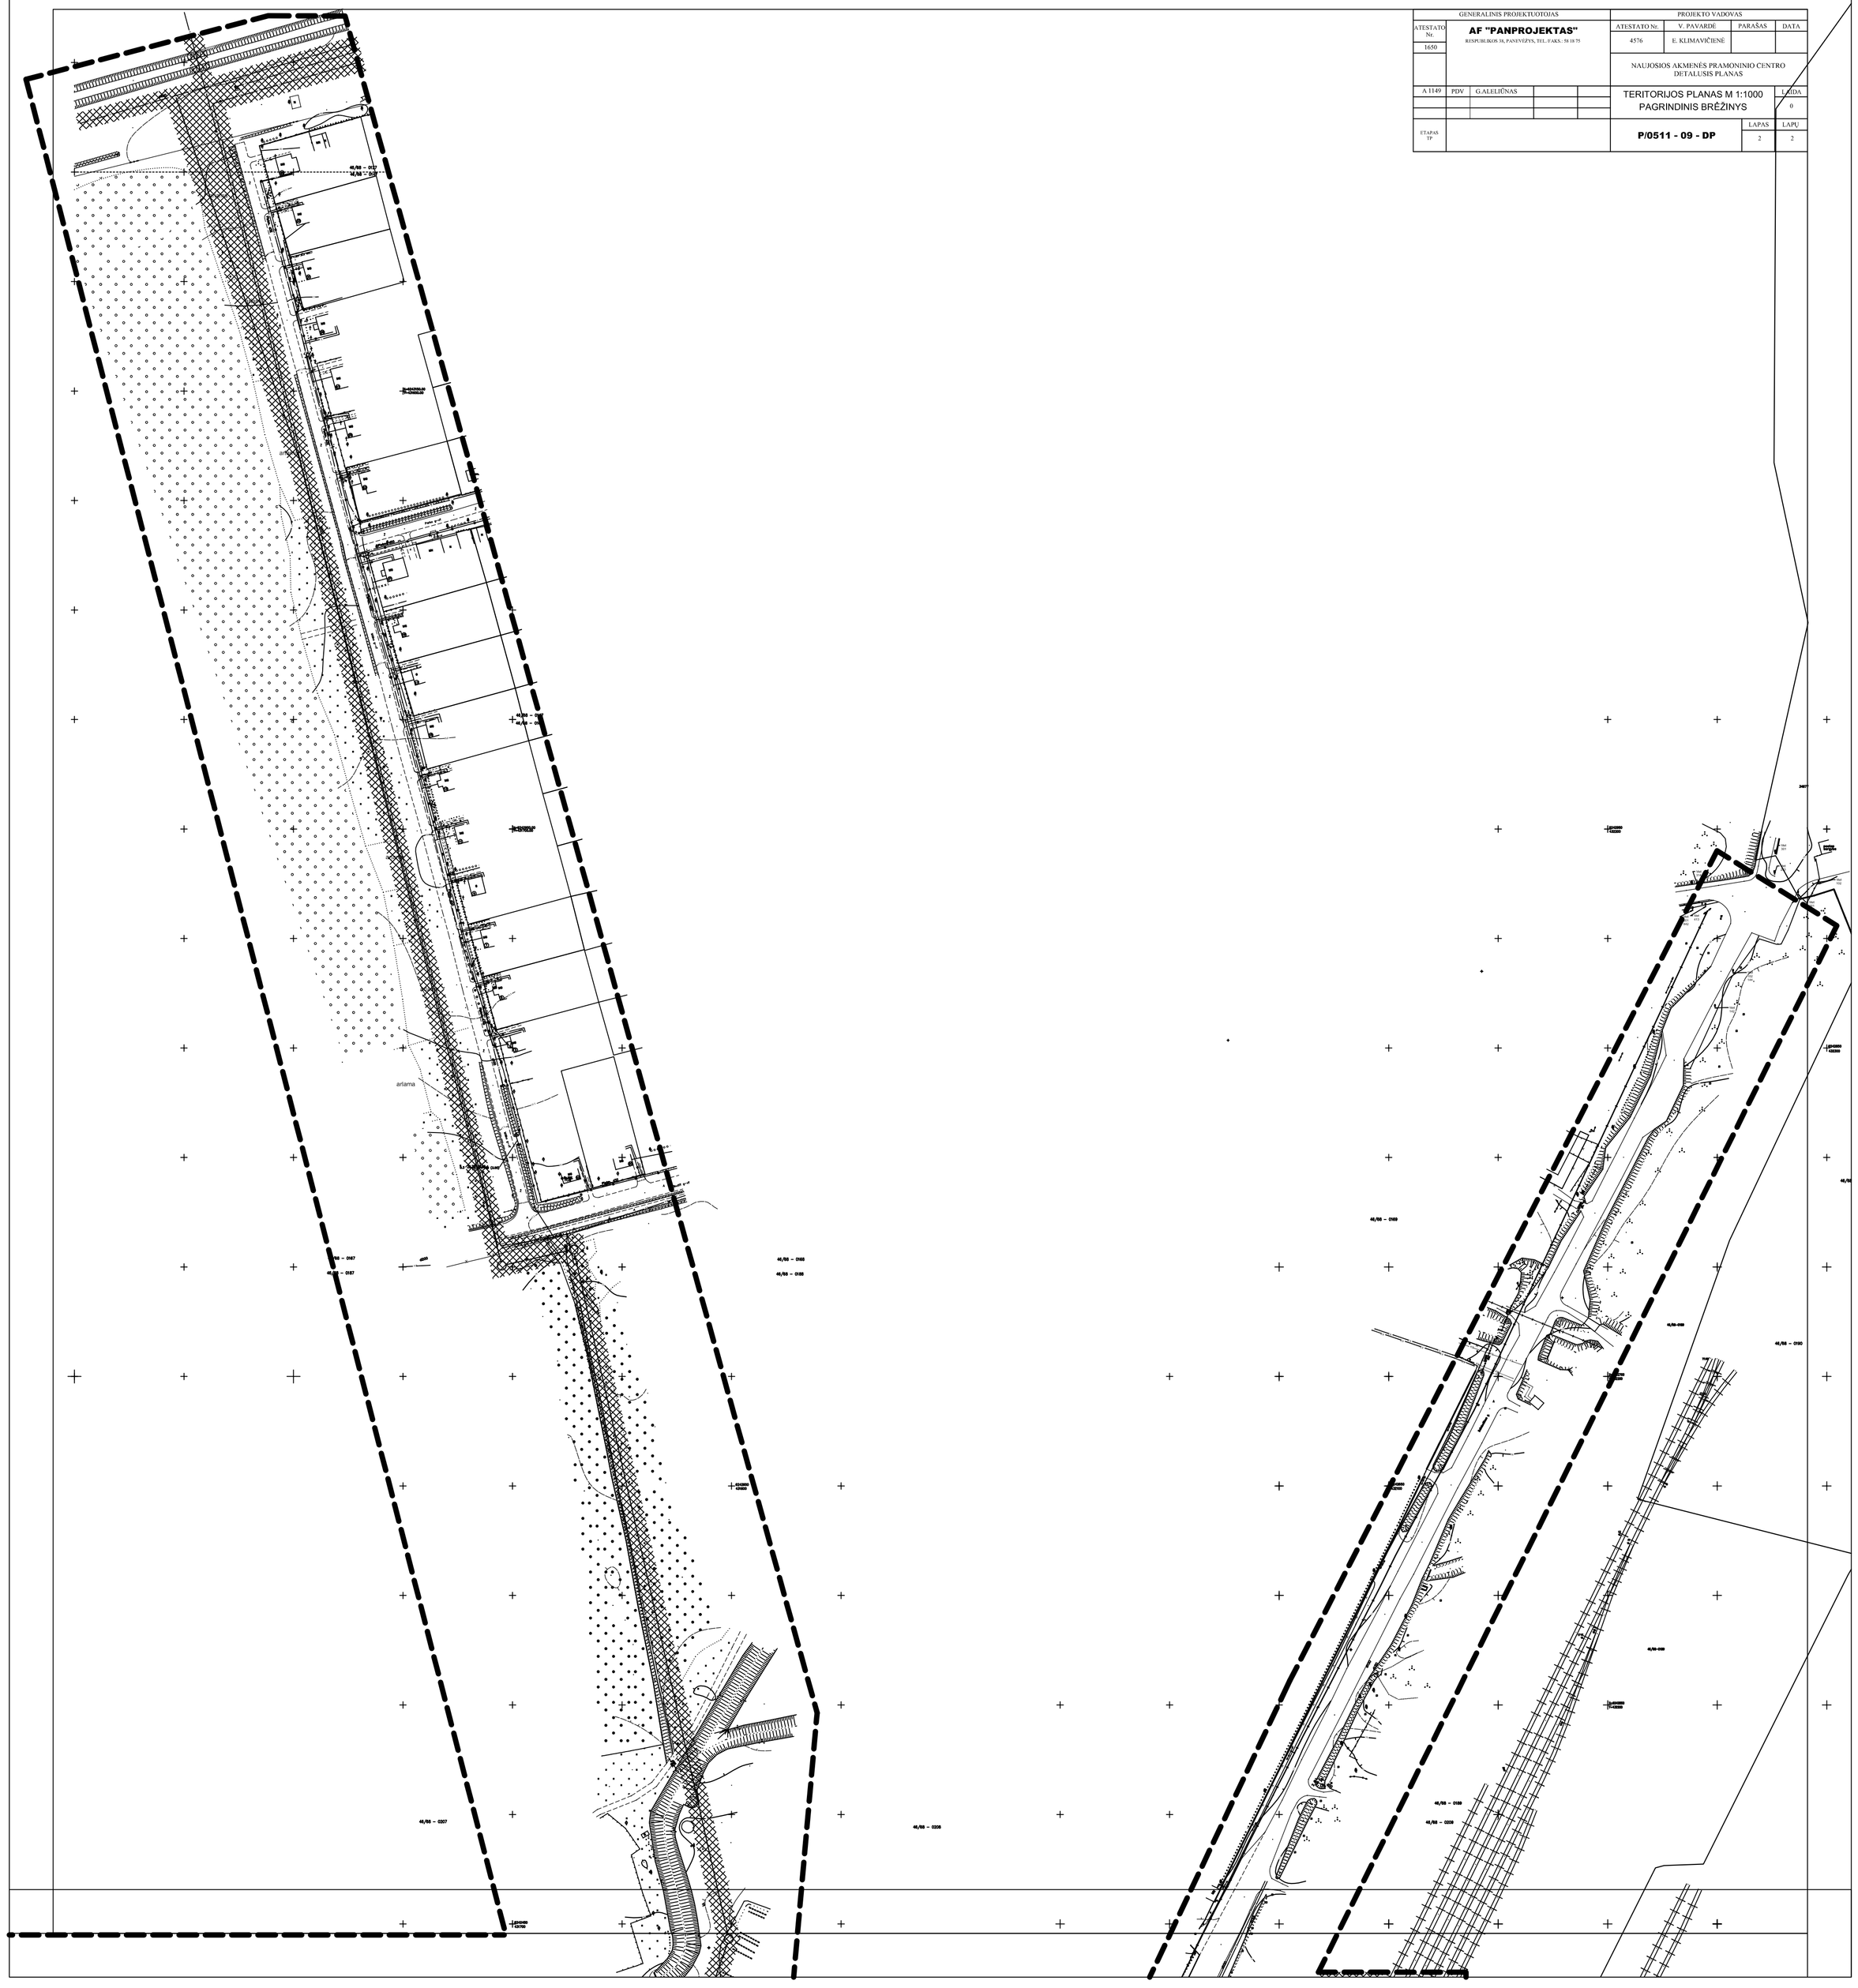

GENERALINIS PROJEKTUOTOJAS		PROJEKTO VADOVAS			
ATESTATO Nr. 1650	**AF "PANPROJEKTAS"** BIOPUR, BLOK 16, PANEVĖŽYS, TEL./FAKS.: 70 18 75	ATESTATO Nr. 4576	V. PAVARDĖ E. KLIMAVIČIENĖ	PARAŠAS	DATA
		NAUJOSIOS AKMENĖS PRAMONINIO CENTRO DETALUSIS PLANAS			
A 1149	PDV G.ALELIŪNAS	TERITORIJOS PLANAS M 1:1000 PAGRINDINIS BRĖŽINYS			LAPAS 9
ETAPAS IV		**P/0511 - 09 - DP**		LAPAS 2	LAPŲ 2