ŽEM?S SKLYPO PLANAS M 1: 1000

Sklypo plotas 97568 m²

Žem?s sklypo išd?stymo schema

E:\ZIVILES\Rastras\Zem

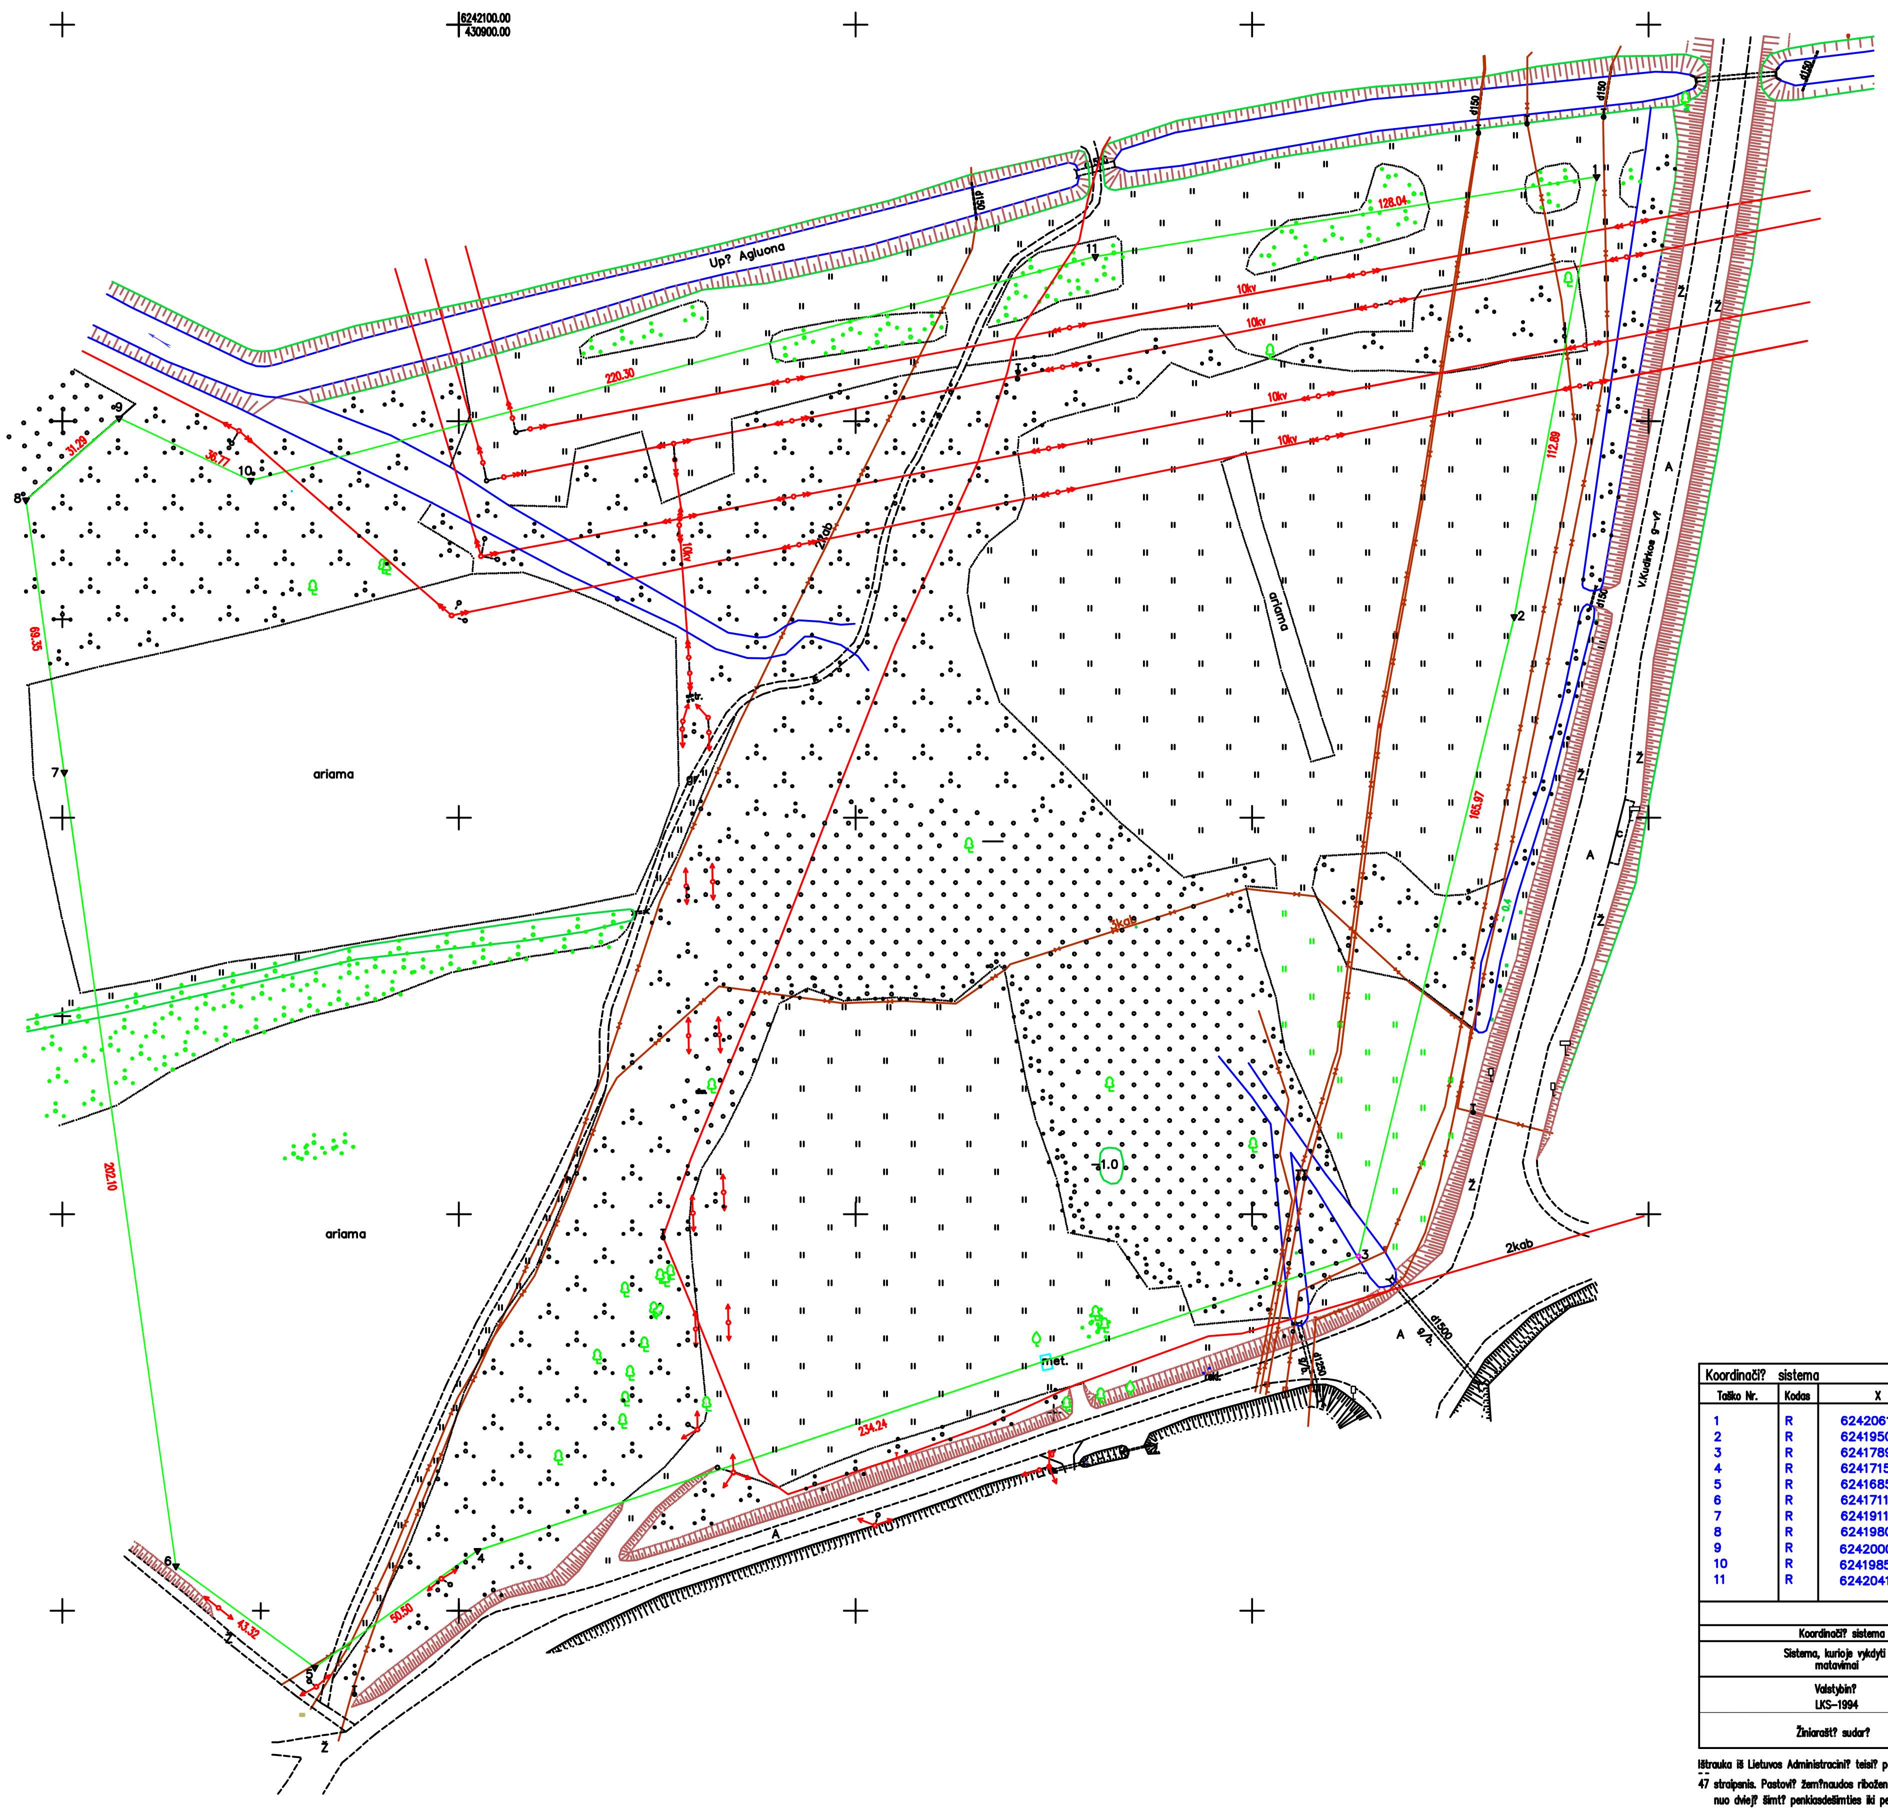

KOORDINAČI? ŽINIARAŠTIS

Koordinači? sistema		LKS–94					
Taško Nr.	Kodas	X	Y	Taško Nr.	Kodas	X	Y
1	R	6242061.63	431186.89				
2	R	6241950.67	431166.10				
3	R	6241789.42	431126.82				
4	R	6241715.17	430904.66				
5	R	6241685.75	430863.62				
6	R	6241711.28	430828.62				
7	R	6241911.41	430800.46				
8	R	6241980.08	430790.80				
9	R	6242000.76	430814.28				
10	R	6241985.03	430847.51				
11	R	6242041.48	431060.45				

SKLYPO CENTRO KOORDINAT?S

Koordinači? sistema	Koordinat?s X/Y	Planšeto nomenklat?ra
Sistema, kurioje vykdyti matavimai	X=6241901 Y=431007	46/68
Valstyb?? LKS–1994	X=6241901 Y=431007	46/68
Žiniarašt? sudar?	. . . Živil? Sikorskyt? . . . . . . (parašas) (vardas ir pavard?)	. . 2008 09 . . (data)

Ištrauka iš Lietuvos Administracini? teis? pažeidim? kodekso:

47 straipsnis. Postovi? žem?tvarkos riboženkli? sunaikinimas arba gadinimas – užtraukia baud? nuo dviej? šimt? penkiasdešimties iki penki? šimt? lit?.

48 straipsnis. Geodezinio pagrindo punkto bei markšeiderystės ženkl? sunaikinimas arba gadinimas – užtraukia baud? nuo penki? šimt? iki vieno t?kstančio lit?.

Kadastro vietov?: . . . . . . Alkiški?	blokas	sklypas
Žem?s sklypo kadastro Nr: 3 2 0 3	0 0 0 9	

Gatv?, namo Nr.	
Kaimas (miestelis)	Gauši? kaimas
Seni?nija	Naujosios Akmen?s kaimiškoji
Miestas (rajonas)	Akmen?s
Apskritis	Šiauli?

Gretimyb?	Gretimo žem?s sklypo kadastro Nr.	Pastabos
1–3		Naujosios Akmen?s miesto riba
3–5		VŽF
5–7	3203/0009:106	Geodeziškai matuota
7–9		VŽF
9–11–1		Up? Agluona

Naudojamas plotas

Privati				Valstybin?			
atskirai		bendrai		atskirai		bendrai	
ind.	m²	ind.	m²	ind.	m²	ind.	m²
					97568		

Su paženklintomis vietov?je žem?s sklypo ribomis, apraštymais . . . . . . 2008 m. . rugs?jo . m?n. 10 d. žem?s sklypo paženklinimo–parodymo akte, ir nustatytu plotu sutinku:

Žem?s savininkas (naudotojas):

AKMEN?S SAVIVALDYB? . . . . (vardas, pavard?) . . . . (parašas)

Šiauli? apskrities viršininko administracijos žem?s tvarkymo departamento . . . . Akmen?s . . . . . . miesto (rajono) žem?tvarkos skyrius

Suderino: Ved?jas . . . . Eduardas Pilipas . . . .

Patikrino: Specialist? . . . . Rasitilda Skabeikien? . . . .

(pareigos) (parašas) (vardas, pavard?) (data)

A.V.

ALTAgs

LICENCIJOS Nr.91G–541 IŠDUOTA 2003 07 24

Pareigos	Parašas		
Direktorius		Albinas Tamoši?nas	2008 09
Vykdytoja		Živil? Sikorskyt?	2008 09

A.V.