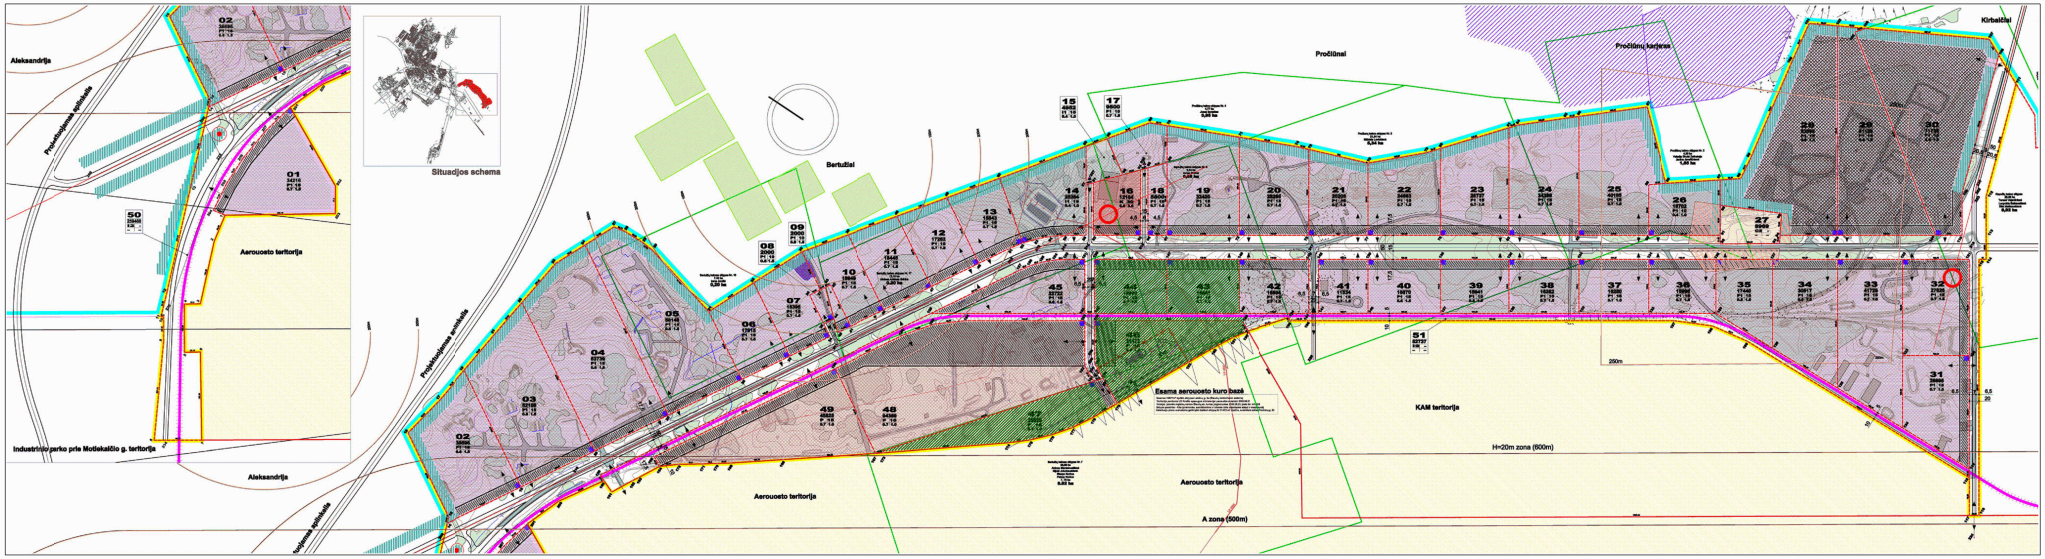

Eksplikacija :

Sklypai, kuriuose nustatytas užterštas gruntas (43, 44, 46, 47)

Indeksas	Pakeitimai	Data	Pavardė

EAAA/1	Data	Pavardė
Parengė	05.12.07	H. Witz
Parengė	21.04.09	S. Wolfram
Parengė		
Patvirtinta	21.04.09	E. Fiß

SIAUL-FH / AB-TE-A1.PLT

M&S UMWELTPROJEKT GMBH
www.mus-umweltprojekt.de

Užsakovas
Šiaulių miesto savivaldybė

Šio brėžinio nuosavybės teisės priklausomybė ir šio brėžinio kopijavimas ir perduodamas kitiems asmenims užrašyta atskiroje įstatymų numatyta tvarka.

Statinys
Buvęs Šiaulių karinis oro uostas

Konstrukcinė dalis
Šiaulių industrinio parko įkūrimas, II etapas

Projektavimo etapas
Techninių tyrimų baigiamoji ataskaita

Sklypai, kuriuose nustatytas užterštas gruntas

Pozicijos sistema:

Aukščių sistema:

Lapo numeris (Blattnummer)

Mastelis :	Brėžinio numeris :	Užsakymo numeris :
1 : 8.000	Priedas 1	08/11/786 Lt