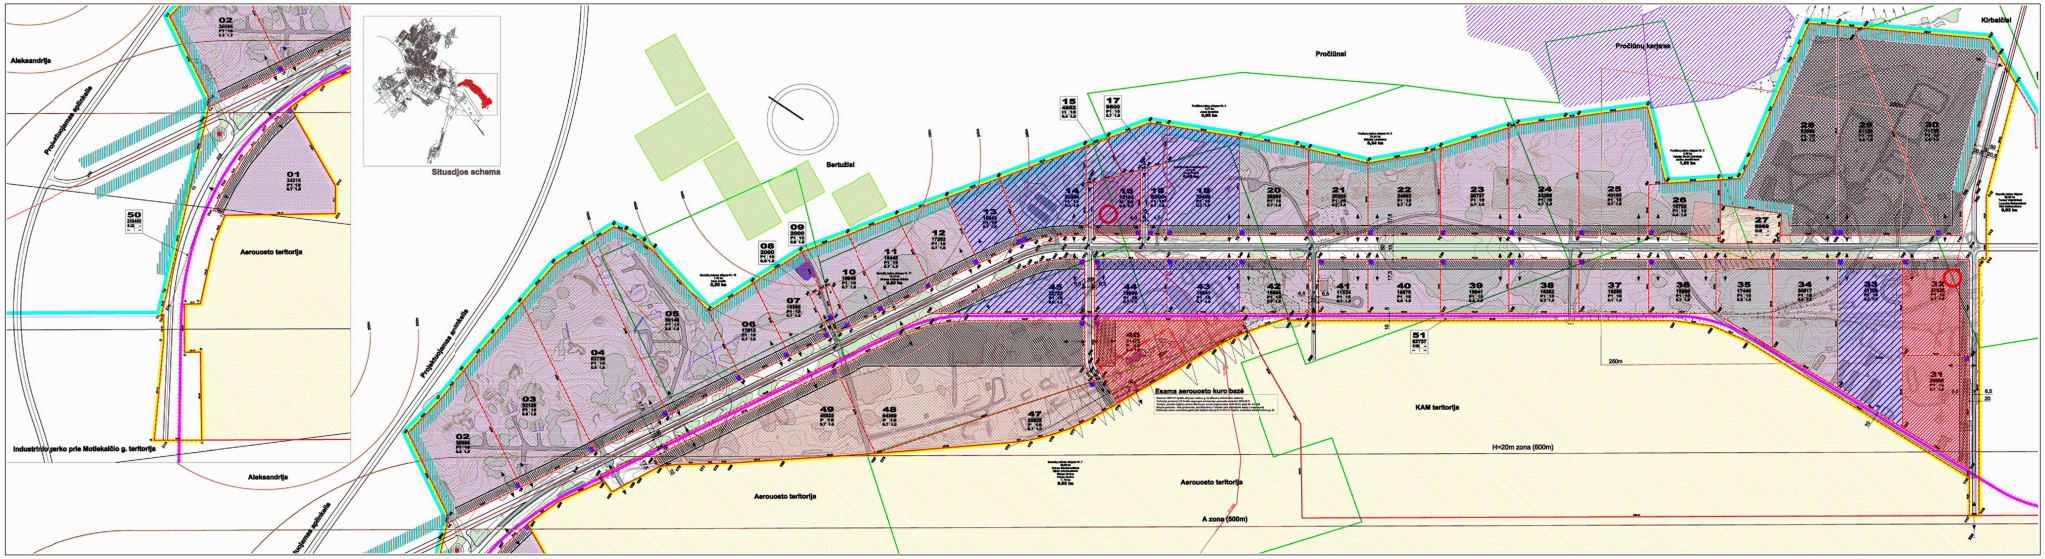

Eksplikacija :

Sklypai, kuriuose nustatytas gruntinio vandens užterštumas (31, 32, 46)

Sklypai, kuriuose numanomas gruntinio vandens užterštumas (13, 14, 15, 16, 17, 18, 19, 33, 43, 44, 45)

Indeksas	Pakeitimai		Data	Pavardė

SANDA/1	Data	Pavardė
Parengė	05.12.07	H. Witz
Parengė	21.04.09	S. Wolfram
Parengė		
Patvirtinta	21.04.09	E. FIO

SIAUL-FH / AB-TE-A2.PLT

M&S UMWELTPROJEKT GMBH
www.mus-umweltprojekt.de

Užsakovas
Šiaulių miesto savivaldybė

Šio brėžinio nuosavybės teisės saugomos pagal LR Autorinių ir gretinamųjų teisių įstatymą. Nebent yra kopijuojamas ar kopijuojamas pagal sutartinius ar kitokius reikalavimus, atsakomybę įstatymų numatyta tvarka.

Statinys
Buvęs Šiaulių karinis oro uostas

Konstrukcinė dalis
Šiaulių industrinio parko įkūrimas, II etapas

Projektavimo etapas
Techninių tyrimų baigiamoji ataskaita

Pozicijos sistema:

Aukščių sistema:

Lapo numeris (Blattnummer)

Sklypai, kuriuose nustatytas gruntinio vandens užterštumas
Sklypai, kuriuose numanomas gruntinio vandens užterštumas

Mastelis :	Brėžinio numeris :	Užsakymo numeris :
1 : 8.000	Priedas 2	08/11/786 Lt