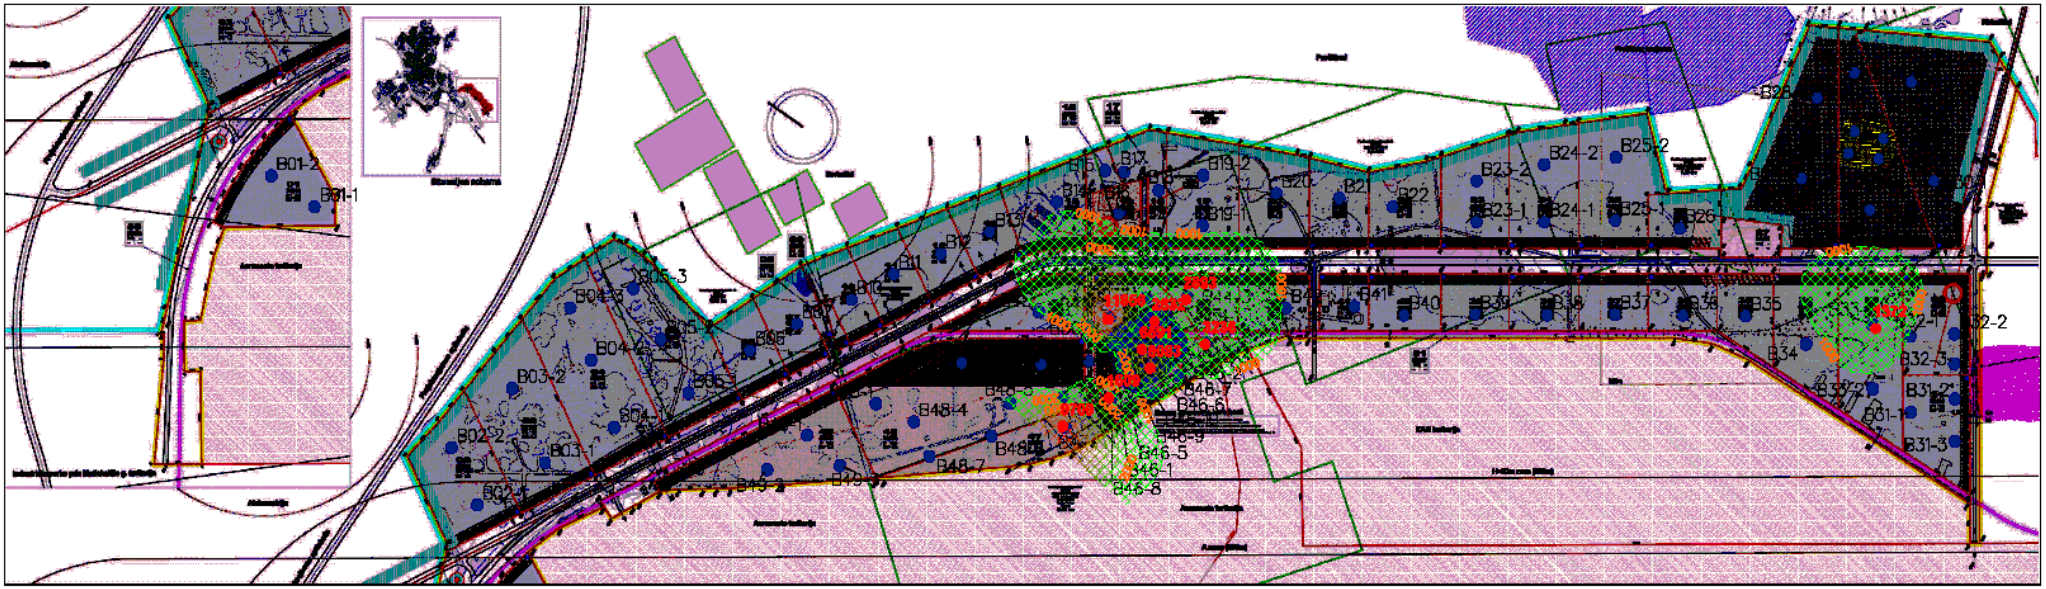

Eksplikacija :

Sklypo dalis 29 - Buvusios raketinio kuro bazės vieta

Sklypo dalys 31, 32 - Greta buvusios pagrindinės kuro bazės vietos

Sklypo dalys 43, 44, 46 - Buvusios rezervinės kuro bazės vieta

B25-2 Ekskavatoriumi paimti šurfai

Indeksas	Pokyčio turinys	Data	Pavardė

Darbo fazė	Data	Pavardė
Parengė	08.11.08	S. Walther
Patikrino	11.11.08	S. Walther
Patvirtinta	11.11.08	E. Fiß

Užsakovas
Šiaulių miesto savivaldybė

MAS UMWELTPROJEKT GMBH
www.mus-umweltprojekt.de

Statinys
Buvęs Šiaulių karinis oro uostas

Kompleksinė dalis
Šiaulių industrinio parko įkūrimas, I etapas

Projektavimo etapas
Techninių tyrimų baigiamoji ataskaita

Pavojingų medžiagų išpilstymo vietos "Angliavandenilių grunte"

Mastelis : 1 : 8.000

Brėžinio numeris : Priedas 7

Brėžinio numeris : 08/11/786 LT