

Situacijos planas



planuojama teritorija


TERITORIJOS NAUDOJIMO REGLAMENTŲ APRAŠOMOJI LENTELĖ

Teritorijos (jo dalies) Nr.	Žemės Sklypo (jo dalies) Nr.	Žemės Sklypo (jo dalies) plotas m ²	Teritorijos naudojimo tipas	Žemės naudojimo paskirtis	Žemės naudojimo būdai	Leistinas pastatų aukštis nuo žemės paviršiaus, m		Užstatymo tankis, %	Užstatymo tūrio tankis	Užstatymo intensyvumas	Užstatymo tipas	Privalomieji reikalavimai		Priklausomųjų želdynų ir želdinių teritorijų dalys, %	Papildomi teritorijos naudojimo reglamentai	
						mažiausi, m ²	didžiausi, m ²					Galimi žemės sklypų dydžiai	Statinių aukštų skaičius		Statinių paskirtys	Kiti reglamentai
1P			PER	KT	P, I1, I2, K	14	213	0,8	9,6	2,0	pi			10	3	ELEKTROS TINKLŲ APSAUGOS ZONOS (III SKYRIUS, KETVIRTASIS SKIRSNIS) AERODROMO APSAUGOS ZONOS (III SKYRIUS, PIRMASIS SKIRSNIS)
2P			PER	KT	P, I1, I2, K	20	221	0,8	16,0	2,5						

PER - PRAMONĖS IR SANDĖLIAVIMO TERITORIJĄ; pi - PRAMONĖS IR INŽINERINĖS INFRASTRUKTŪROS TERITORIJŲ UŽSTATYMAS

KT - KITOS PAKIRTIES ŽEMĖ; P - PRAMONĖS IR SANDĖLIAVIMO OBJEKTŲ TERITORIJOS; K - KOMERCINĖS PASKIRTIES OBJEKTŲ TERITORIJOS;

I1 - SUSISIEKIMO IR INŽINERINIŲ KOMUNIKACIJŲ APTARNAVIMO OBJEKTŲ TERITORIJOS; I2 - SUSISIEKIMO IR INŽINERINIŲ TINKLŲ KORIDORIŲ TERITORIJOS;

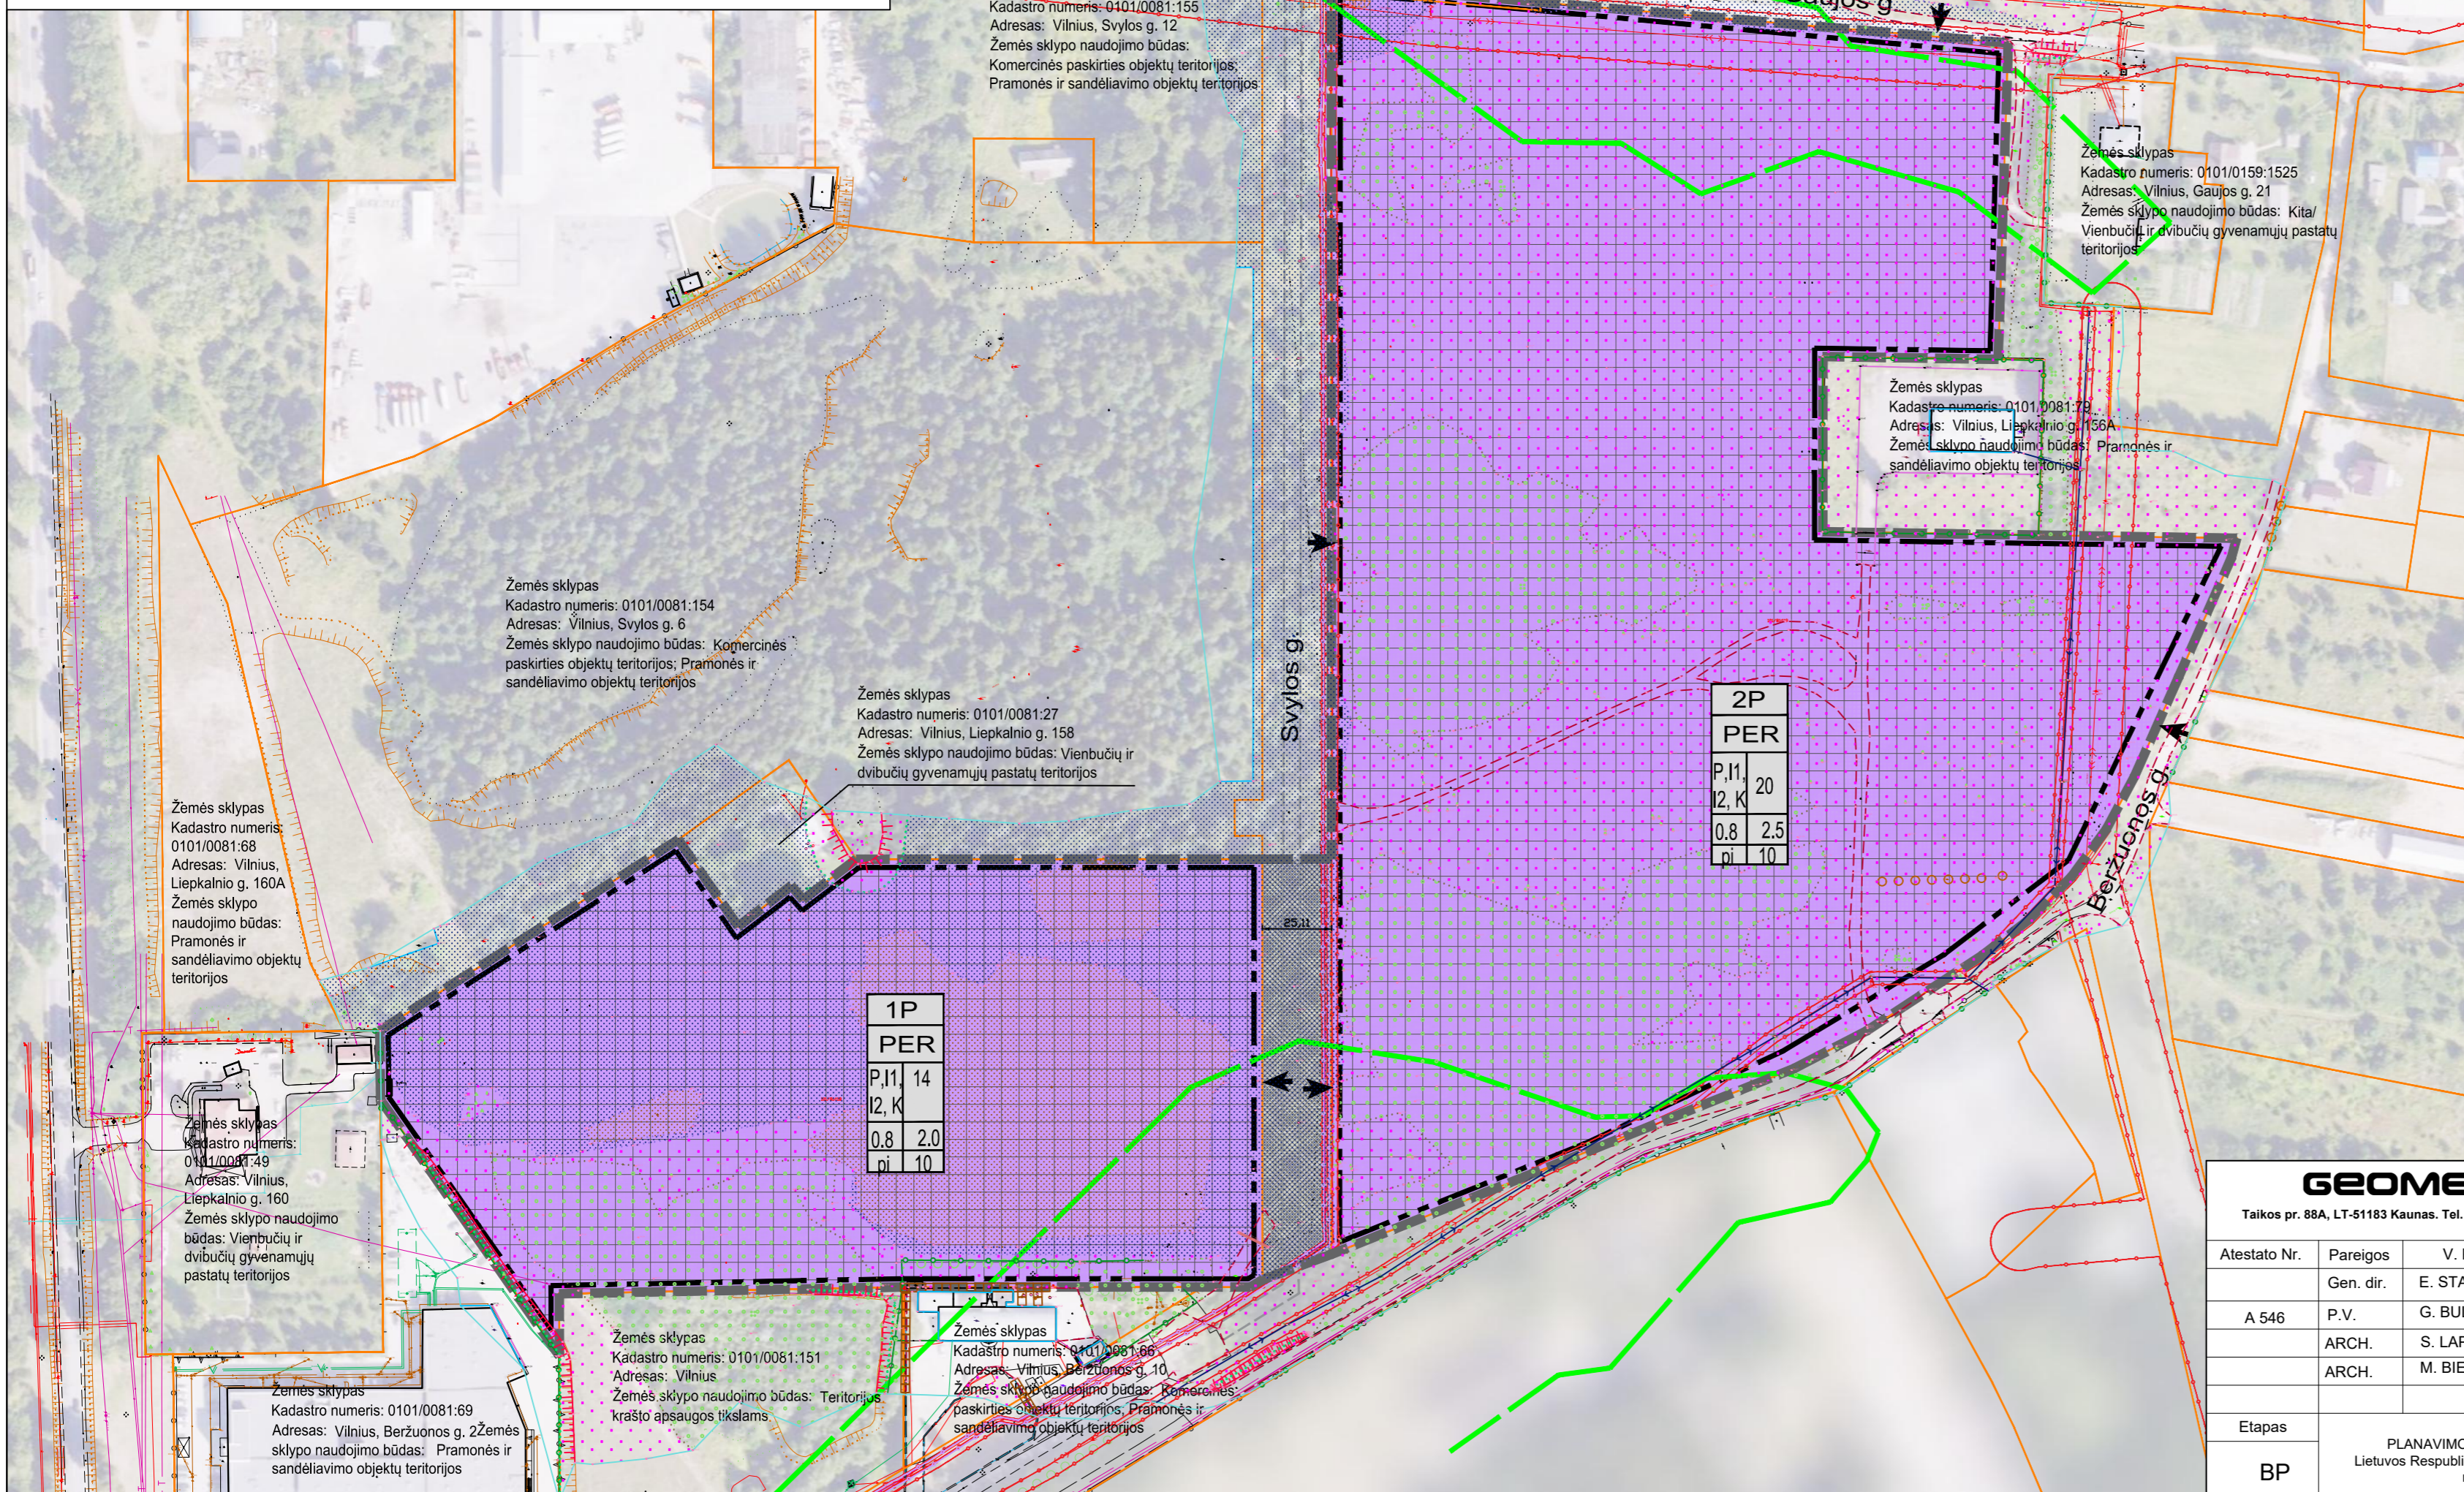

SUTARTINIAI ŽYMĖJIMAI	
n	n - TERITORIJOS NUMERIS
T	T - TERITORIJOS NAUDOJIMO TIPAS
1	1 - ŽEMĖS NAUDOJIMO BŪDAS (BŪDAI)
2	2 - LEISTINAS PASTATŲ AUKŠTIS (METRAIS)
3	3 - LEISTINAS ŽEMĖS SKLYPO UŽSTATYMO TANKIS
4	4 - LEISTINAS ŽEMĖS SKLYPO UŽSTATYMO INTENSIVUMAS
5	5 - UŽSTATYMO TIPAS
6	6 - PRIKLAUSOMŲJŲ ŽELDYNŲ IR ŽELDINIŲ TERITORIJŲ DALYS, PROC.
PLANUOJAMOS TERITORIJOS RIBA	
NEKILNOJAMOJO TURTO REGISTRE (REGISTRUOTO SKLYPO RIBOS	
STATYBOS RIBA	
STATOMŲ STATINIŲ ZONA	
PRAMONĖS IR SANDĖLIAVIMO OBJEKTŲ TERITORIJOS	
INŽINERINIŲ KOMUNIKACIJŲ KORIDORIUS	
ELEKTROS TINKLŲ APSAUGOS ZONOS	
ELEKTRONINIŲ RYŠIŲ TINKLŲ ELEKTRONINIŲ RYŠIŲ INFRASTRUKTŪROS APSAUGOS ZONOS	
IŲVAŽIAVIMAS - IŠVAŽIAVIMAS	
GAMTINIO KARKASO TERITORIJOS RIBA	

2P	
PER	
P, I1, I2, K	20
0,8	2,5
pi	10

1P	
PER	
P, I1, I2, K	14
0,8	2,0
pi	10

<p>GEOMETRA Taikos pr. 88A, LT-51183 Kaunas. Tel. (37) 312-352 Fax. (37) 311-733</p>				<p>APIE 14,82 HA TERITORIJOS PRIE SVYLOS GATVĖS VILNIUJE SAVIVALDYBĖS DALIES BENDRASIS PLANAS</p>			
Atestato Nr.	Pareigos	V. Pavardė	Parašas	Brėžinys:		Laida	
A 546	Gen. dir.	E. STAŠELIS		SPRENDINIŲ BRĖŽINYS M 1:2000		0	
	P.V.	G. BULAVAS					
	ARCH.	S. LAPUZOVIEŅĖ					
	ARCH.	M. BIELSKUS					
Etapas		PLANAVIMO ORGANIZATORIUS:		Žymuo:		Lapas	
BP		Lietuvos Respublikos ekonomikos ir inovacijų ministerija		2024-BP-SPR-01		Lapų	
						1	